

WEX – Palais 1

Hauteur disponible: de 5,2M (Bloc A et F) à 6M (bloc C/D)

WEX – Palais 2

Hauteur disponible: de 6,8M (Bloc A et F) à 7,6M (bloc C/D)

WEX – Palais 3


Hauteur disponible: de 7,4M (gauche et droite) à 8,2M (centre)

WEX – Palais 4

Hauteur disponible: de 6,8M (Bloc A et F) à 7,6M (bloc C/D)

WEX – Palais 5

Hauteur disponible: de 5,2M (Bloc A et F) à 6M (bloc C/D)

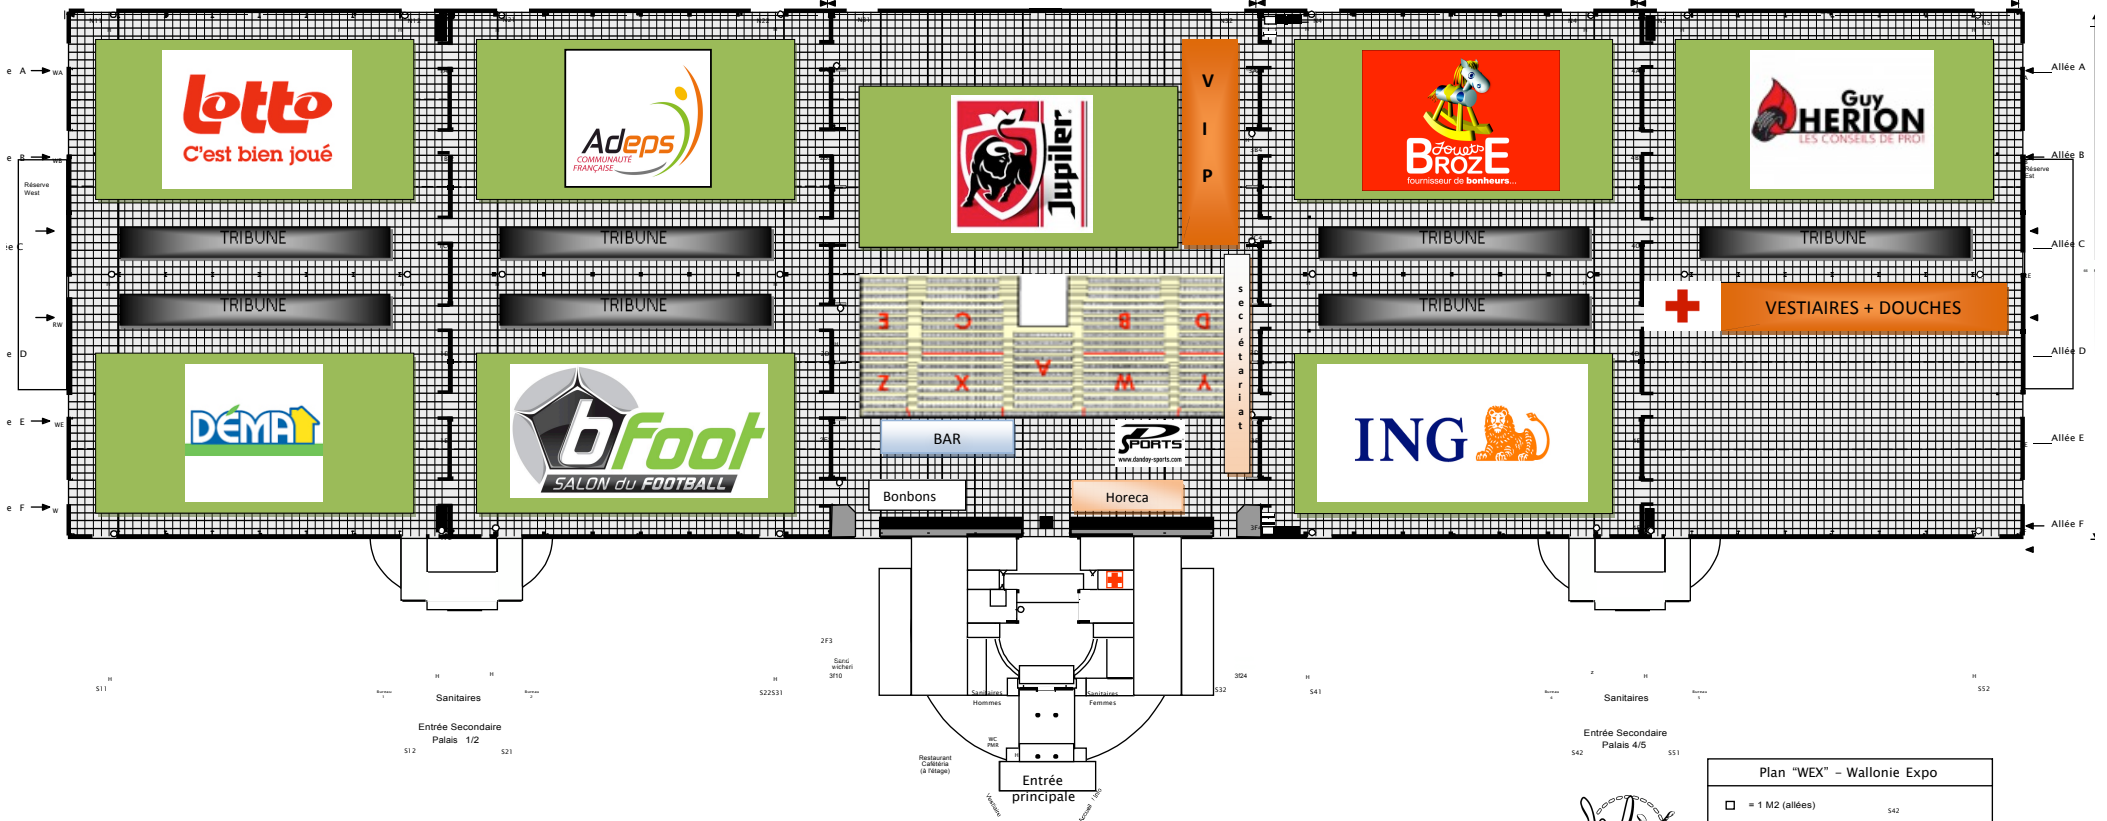

Plan "WEX" – Wallonie Expo

□ = 1 M2 (allées) 542

les lignes en pointillées représentent les caniveaux où l'on peut se connecter pour l'eau et les décharges

■ = poteaux dans les blocs C/D des palais 1, 2, 4 et 5

● = poteaux dans les blocs A et F

